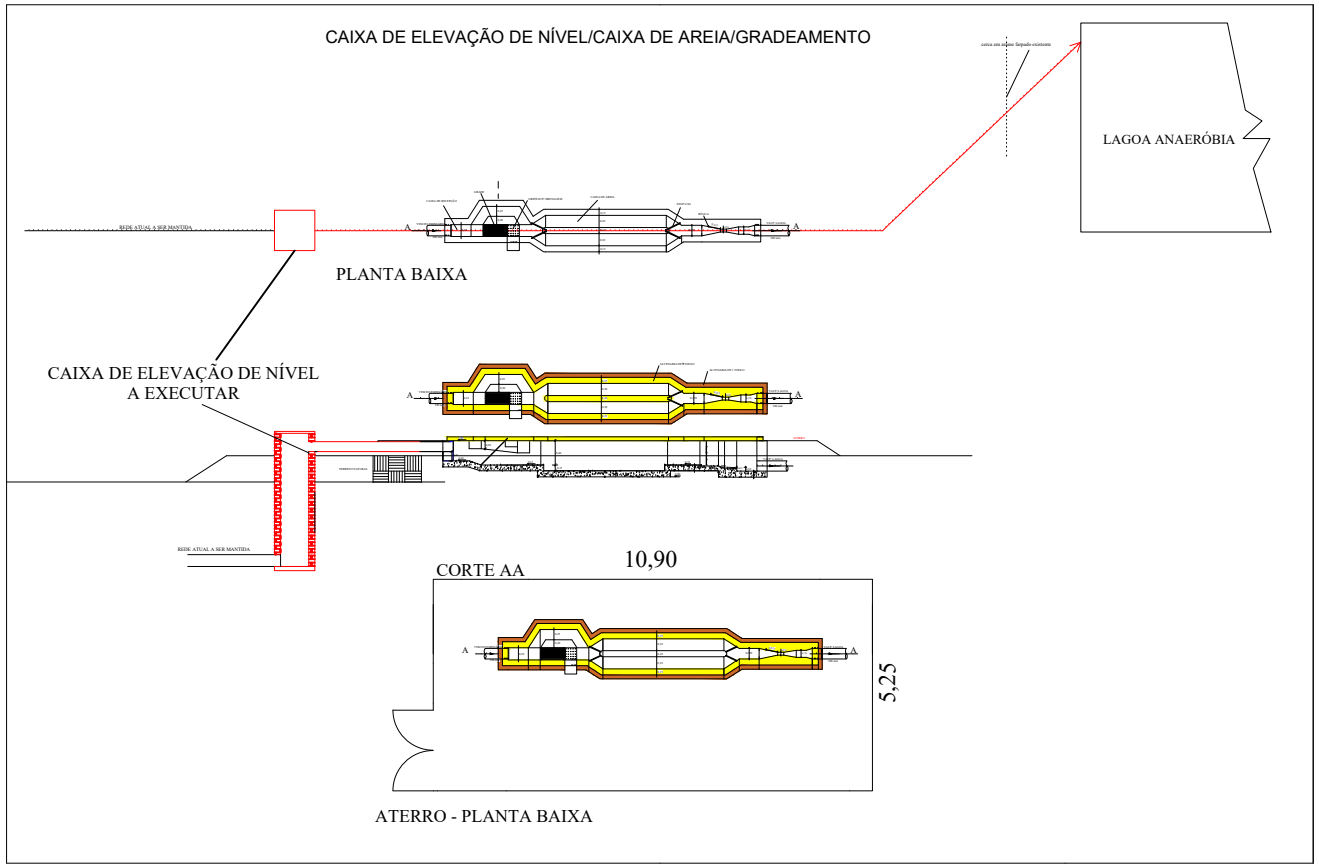


PROJETO COMPLETO | **FOLHA ÚNICA**


PREFEITURA MUNICIPAL DE TAIAÇU

OBRA IMPLANTAÇÃO DE CAIXA DE ELEVAÇÃO DE NÍVEL/GRADEAMENTO E CAIXA DE AREA NA ETE MUNICIPAL

LOCAL RUA JOAQUIM GONÇALVES GONZAGA, S/Nº

ESCALA 1:100

SITUAÇÃO SEM ESCALA

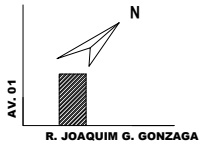

SUELI APARECIDA MENDES BIANCARDI
PREFEITA MUNICIPAL

AUTOR DO PROJETO E RESPONSÁVEL TÉCNICO
MARCELO FONSECA LEITE
ENGº CIVIL
CREA 060.181.770-4

LEGENDA:

- EXISTENTE/DESATIVAR
- EXECUTAR