
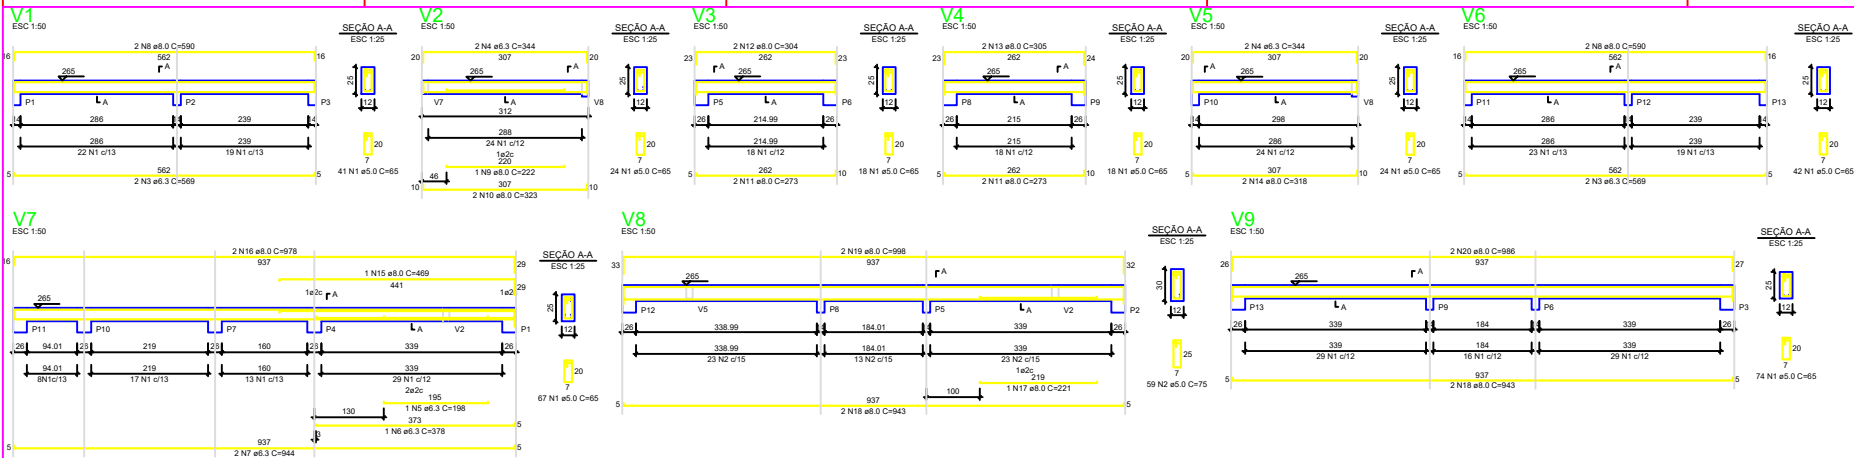


Armação positiva das lajes do pavimento Nível 1 Teto
escala 1:50

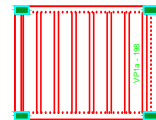

Planta de vigotas pré-moldadas
escala 1:50

RELAÇÃO DO AÇO - VIGAS NÍVEL 1 TETO

ACQ	N	DIAM	QUANT	C.LINHT	C.TOTAL
(mm)	(m)	(mm)		(m)	(m)

RESUMO DO AÇO

ACQ	DIAM	C.TOTAL	PESO + 5%
(mm)	(m)	(m)	(kg)
CABO	5.0	61.2	15
CABO	5.0	198.6	49.3
CABO	5.0	244.5	61.3
PESO TOTAL	(kg)		
CABO	80.3		
CABO	37.7		

Volume de concreto (C-20) = 1.78 m³
Área da forma = 32.87 m²

ATENÇÃO:
Prever armaduras de esperas e respectivos pilares de amarração das paredes laterais junto ao telhado (oito), conforme método construtivo empregado.

Prever eventuais estruturas adicionais de pilares e viga para o telhado, conforme método construtivo empregado.

RELATÓRIO DO AÇO - PILARES NÍVEL 1 TETO




Volume de concreto (C-20) = 1.28 m³
Área da forma = 28.06 m²

PROJETO DE IMPLANTAÇÃO **FOLHA 1/1**

PREFEITURA MUNICIPAL DE TAIACU

ASSUNTO: **IMPLANTAÇÃO DE LOTES E CASAS**

LOCAL: **Rua Rui Barbosa, Av. Pinheiro Machado, Rua José Tácito Fonseca Leite e Rua São José do Paaraíso Residencial Nova Taiacu**



ATENÇÃO:
Exemplo de projeto estrutural para edificações do Novo PAC FHNIS Sub50 - Portaria 1416 / 2023.
Uso facultado, desde que revisado por responsável técnico, com a devida emissão de ART/RTT/RT, e adequado às particularidades de cada obra.

SUELI AP. MENDES BIANCARDI
PREFEITA MUNICIPAL

RESPONSÁVEL TÉCNICO
LUIS GERARDO JUNIOR
ENRº CIVIL CREA 0601334529