


(ACESSO EMERGÊNCIA AMBULÂNCIA)

ESC 1:100

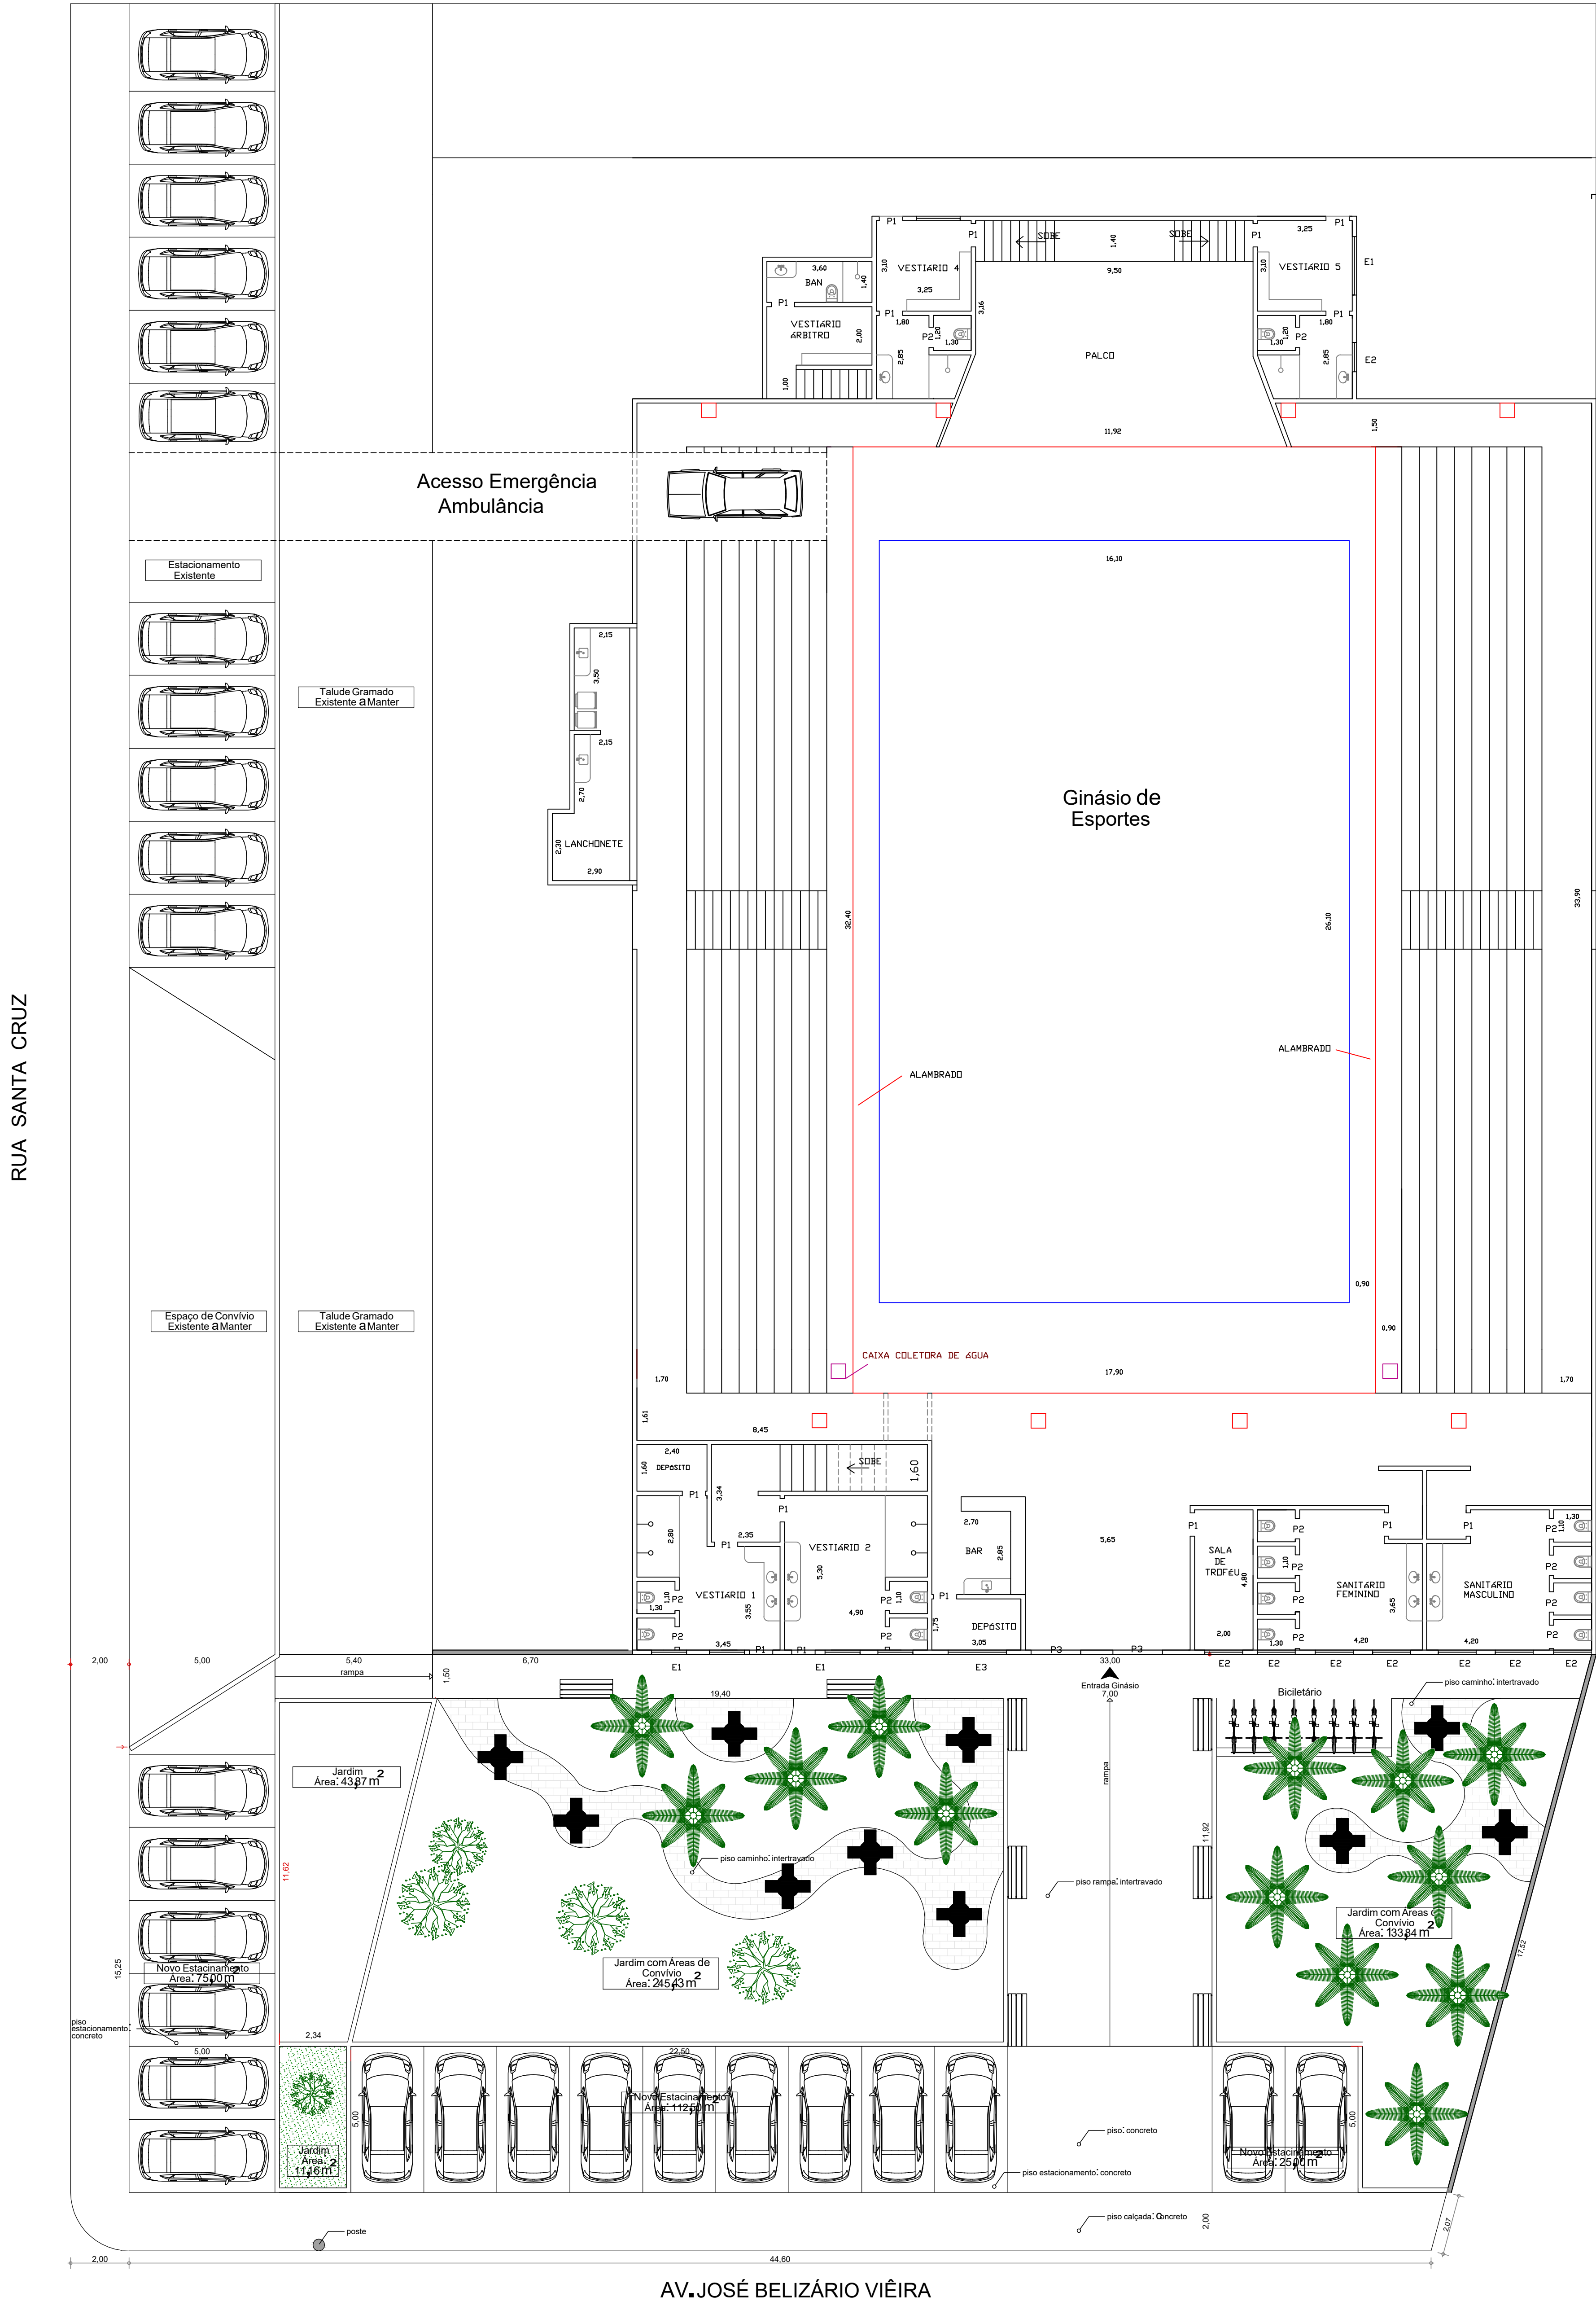

Entrada Ginásio de Esportes de Talaçu
1:100

AV. JOSÉ BELIZÁRIO VIÊIRA

MARCELO FONSECA LEITE
Engº Civil - Resp Técnico
CREA 060181770-4

CROQUI - GINÁSIO MUNICIPAL DE ESPORTES
ASSUNTO

TALAÇU/SP
LOCAL

PREFEITURA MUNICIPAL DE TALAÇU
PROPRIETÁRIO