


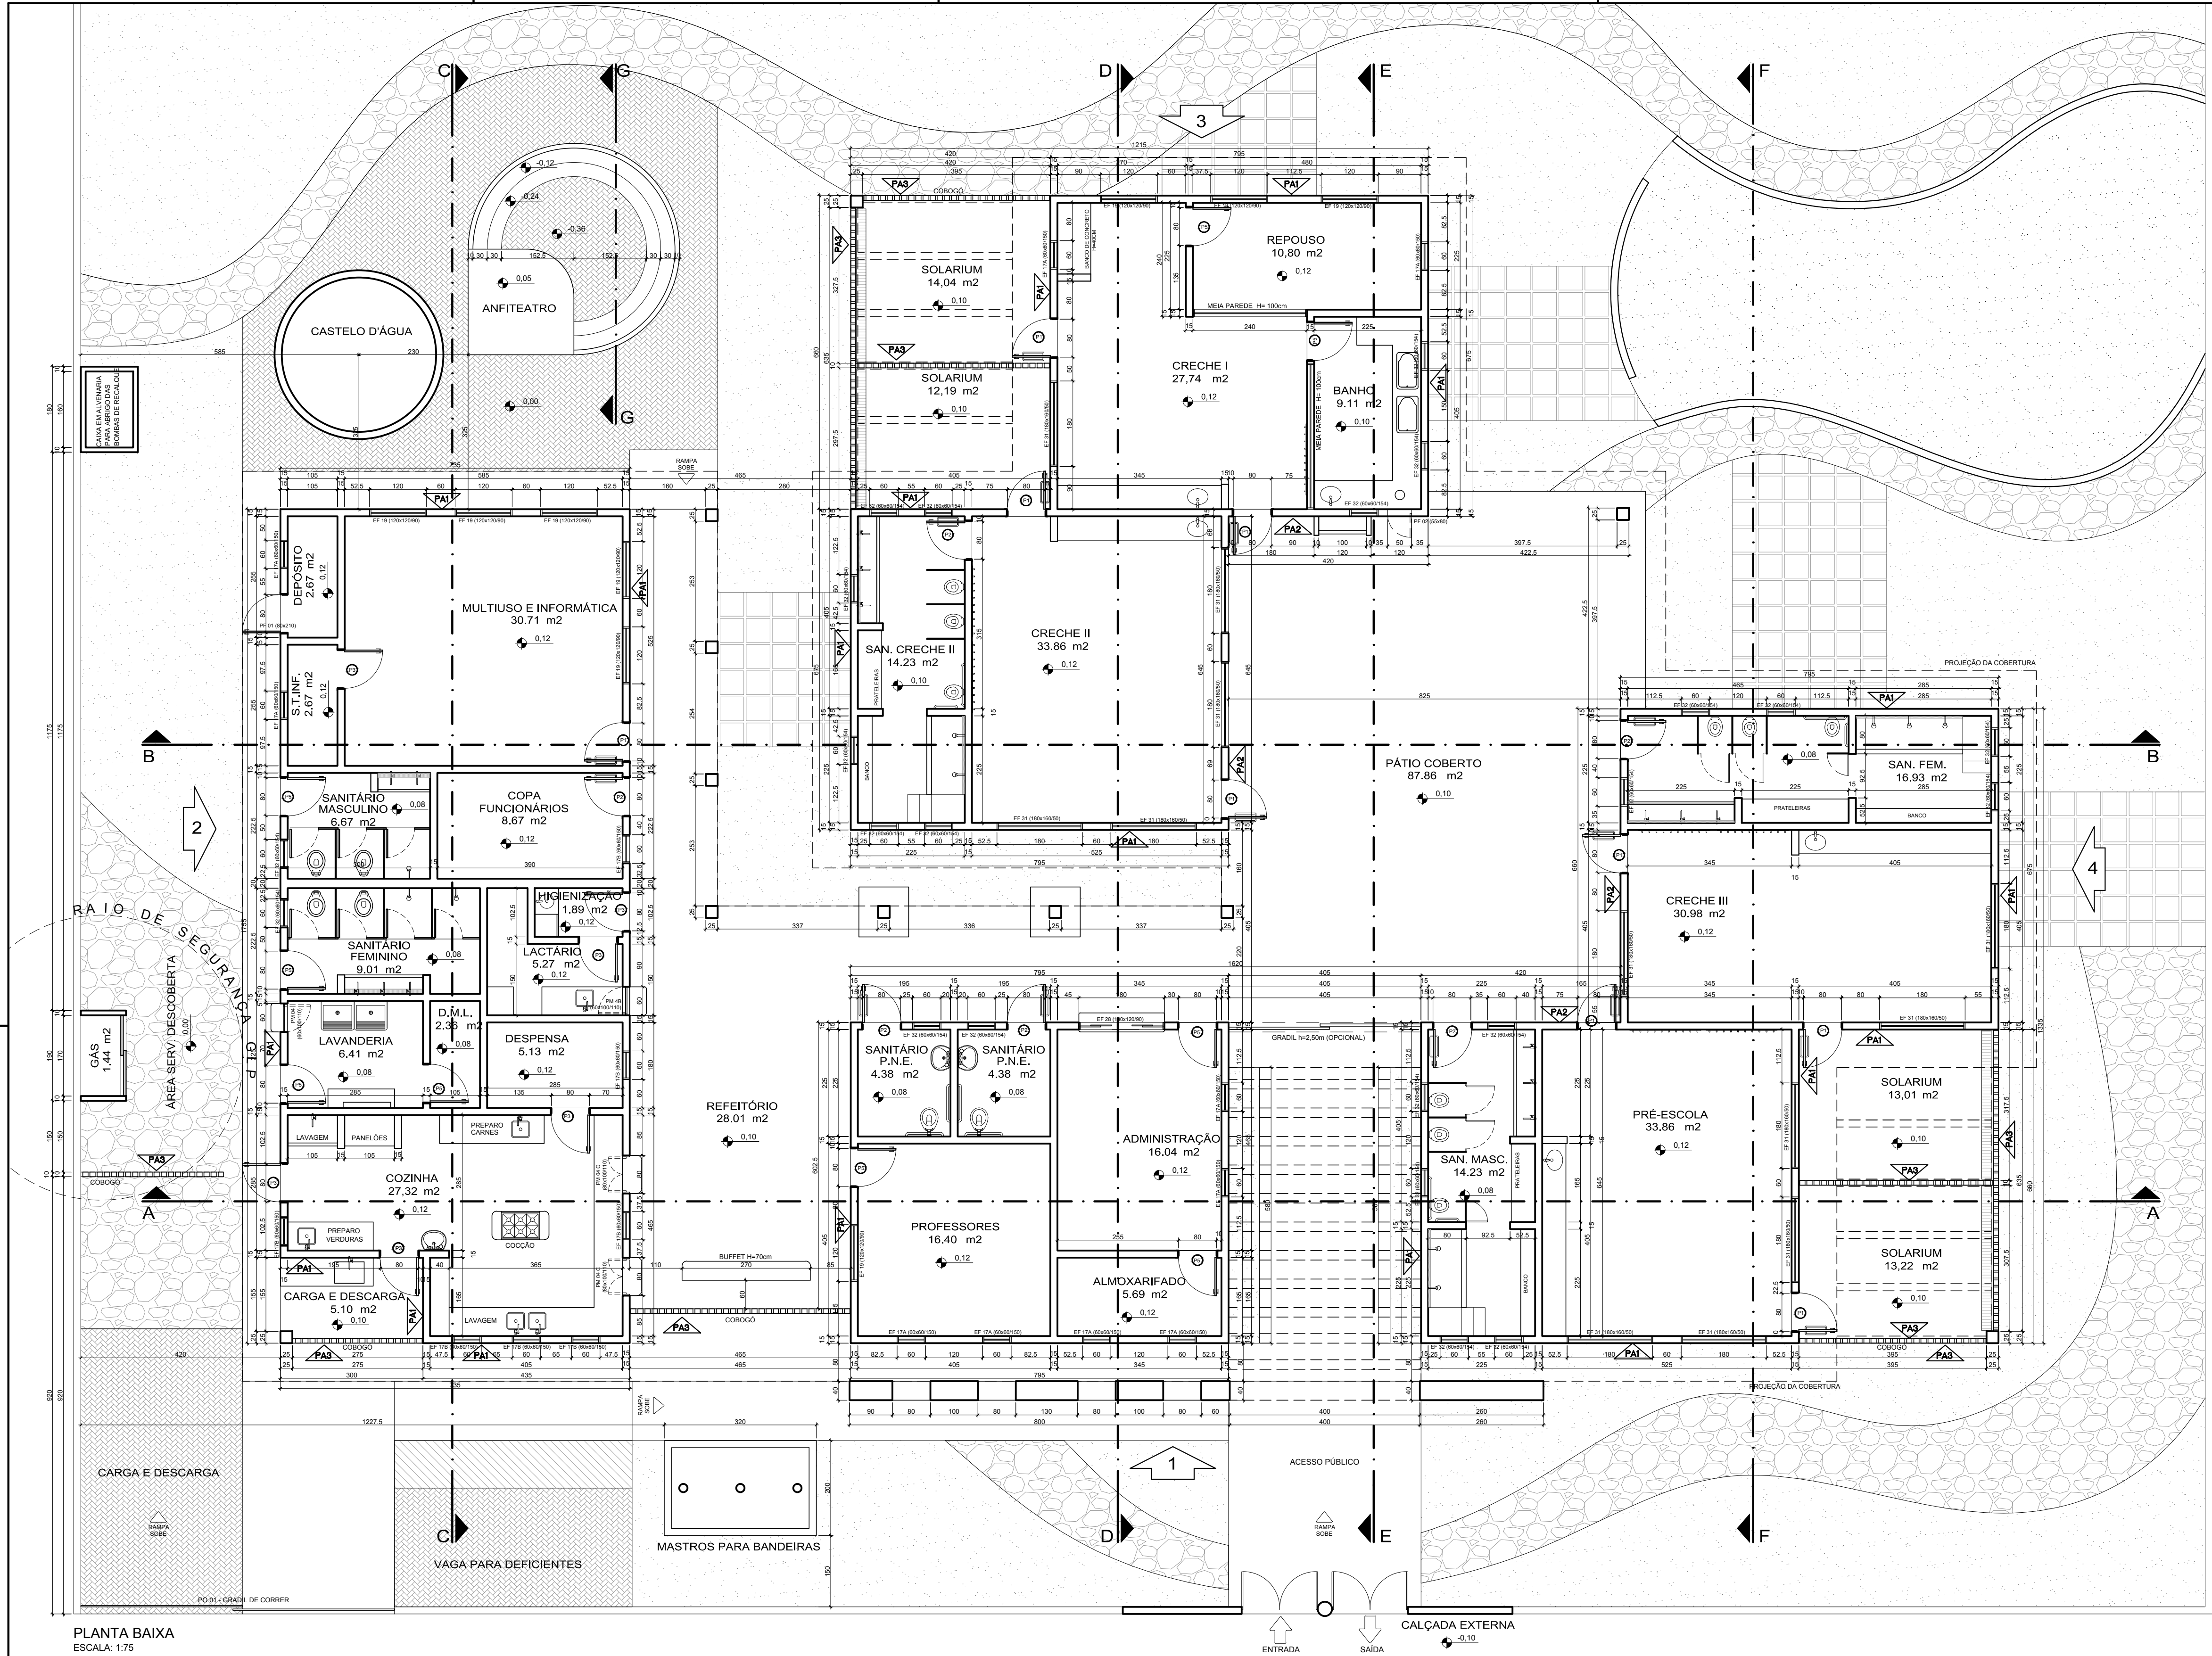

ESPECIFICAÇÕES:

1 - ALVENARIA

- PA1** ALVENARIA DE TIJOLOS FURADOS REVESTIDOS CONFORME DETALHAMENTO
- PA2** ALVENARIA DE TIJOLOS FURADOS REVESTIDOS DOS DOIS LADOS
- PA3** ALVENARIA DE ELEMENTO VAZADO

2 - REVESTIMENTOS

- R1** BASE EM CERÂMICA 20X02 PI-3 COR BRANCO GELO
- R2** CERÂMICA 10x10cm (AZUL, VERMELHA OU AMARELA)
- R3** EMASSAMENTO E PINTURA ACRÍLICA ACETINADA
- R4** TEXTURA ACRÍLICA EFEITO GRAFIATTO COM PINTURA ACRÍLICA
- R5** RODAMEIO DE 10 cm EM MADEIRA NATURAL , ACABAMENTO EM VERNIZ ACETINADO
- R6** PINTURA ACRÍLICA ACETINADA COR MARFIM SOBRE MASSA PVA (VER NOTAS)
- R7** RODAPÉ DE GRANITINA OU CERÂMICA 10cm
- R8** EMASSAMENTO E PINTURA ACRÍLICA ACETINADA COR BRANCO GELO
- R9** CONCRETO APARENTE
- R10** VIDRO LAMINADO 4mm ESPELHADO COLADO SOBRE REBOCO

3 - QUADROS

- QC** QUADRO-GIZ - MASSA CIM. DESEMP. C/LAMINADO MELAMÍNICO VERDE
- QM** QUADRO-MURAL - MURAL FUNDO EM CORTIÇA REVESTIDO DE FELTRO
- QB** QUADRO-BRANCO - LAMINADO MELAMÍNICO BRILHANTE BRANCO

NOTAS

- MEDIDAS EM CENTÍMETROS, NÍVEIS EM METROS
- VERIFICAR POSIÇÃO EXATA DOS PILARES NO PROJETO ESTRUTURAL
- VERIFICAR DETALHES CONSTRUTIVOS PERTINENTES NO PROJETO DE DETALHAMENTO
- PARA ALTERAÇÃO DAS CORES INTERNAS DAS PAREDES CONSULTAR O CADERNO DE ESTUDO DE CORES
- EM CASO DE CONFLITO DE INFORMAÇÕES ENTRE O PROJETO GRÁFICO E O CADERNO DE ESPECIFICAÇÕES, PREVALECE A INFORMAÇÃO CONTIDA NO DESENHO
- ALTERAÇÕES NESTE PROJETO SOMENTE COM AUTORIZAÇÃO EXPRESSA DO FNDE

REFERÊNCIA:

- CADERNO DE COMPONENTES
- PLANILHA DE QUANTITATIVOS E TIPOLOGIA ESPECÍFICA DO PROJETO
- CADERNO DE ENCARGOS
- MANUAL DE PROJETO
- ESTUDO DE CORES

PROINFÂNCIA - ESPAÇO EDUCATIVO INFANTIL

ENDEREÇO:	
MUNICÍPIO - UF:	
PROPRIETÁRIO:	FUNDO NACIONAL DE DESENVOLVIMENTO DA EDUCAÇÃO - FNDE
AUTORES DO PROJETO :	
RESPONSÁVEL TÉCNICO:	
PROPRIETÁRIO	
AUTOR DO PROJETO	CREA:
AUTOR DO PROJETO	CREA:
RESP. TÉCNICO	CREA

DILFO	CREA
	RA

ESPECIFICAÇÕES

- 1.0 - LOUÇAS E METAIS
LOUÇAS: COR BRANCO GELO - DECA OU EQUIVALENTE
METAIS: CROMADOS
- 1.1 - BANHEIROS PORTADORES DE NECESSIDADES ESPECIAIS:
1.1.1 - BACIA SANITÁRIA BRANCA COM ABERTURA FRONTAL - DECA OU EQUIVALENTE
1.1.2 - LAVATÓRIO COM COLUNA SUSPensa, BRANCO, DECA OU EQUIVALENTE;
1.1.3 - TORNEIRA DE MESA BICA BAIXA, DECA OU EQUIVALENTE;
1.1.4 - VÁLVULA DE DESCARGA ANTIVANDALISMO, DECA OU EQUIVALENTE;
1.1.5 - ASSENTO PARA BACA COM ABERTURA FRONTAL DECA OU EQUIVALENTE
- 1.2 - BANHEIROS INFANTIS (BLOCO CRECHE I e II)
1.2.1 - BACIA SANITÁRIA, BRANCA, LINHA INFANTIL, CELITE OU EQUIVALENTE;
1.2.2 - ASSENTO, BRANCO, LINHA INFANTIL;
1.2.3 - CHUVEIRO ELÉTRICO COM EXTENSOR;
1.2.4 - TORNEIRA DE MESA BICA BAIXA, DECA OU EQUIVALENTE;
1.2.5 - VÁLVULA DE DESCARGA ANTIVANDALISMO, DECA OU EQUIVALENTE;
1.2.6 - VÁLVULA DE DESCARGA ANTIVANDALISMO DECA OU EQUIVALENTE
- 1.3 - BANHEIROS (BLOCO ADMINISTRATIVO)
1.3.1 - BACIA SANITÁRIA, BRANCA, DECA OU EQUIVALENTE;
1.3.2 - ASSENTO, BRANCO;
1.3.3 - TORNEIRA DE BANCADA BICA BAIXA, DECA OU EQUIVALENTE;
1.3.4 - VÁLVULA DE DESCARGA ANTIVANDALISMO, DECA OU EQUIVALENTE;
1.3.5 - CHUVEIRO ELÉTRICO;
- 1.4 - PIA DA CIRCULAÇÃO (BLOCO ADMINISTRATIVO)
1.4.1 - CUBA REDONDA DE EMBUTIR Ø300mm DE INOX
- 1.5 - BANHEIROS DE SERVIÇO (BLOCO DE SERVIÇO)
1.5.1 - BACIA SANITÁRIA, BRANCA, DECA OU EQUIVALENTE;
1.5.2 - ASSENTO, BRANCO; DECA OU EQUIVALENTE;
1.5.3 - CHUVEIRO ELÉTRICO;

- 1.5.4 - TORNEIRA DE PAREDE - DECA OU EQUIVALENTE;
1.5.5 - VÁLVULA DE DESCARGA ANTIVANDALISMO - DECA OU EQUIVALENTE
- 1.6 - COZINHA E LACTÁRIO
1.6.1 - CUBA REDONDA DE EMBUTIR Ø300mm, DECA OU EQUIVALENTE (LACTÁRIO);
1.6.2 - TORNEIRA DE BANCADA BICA BAIXA, DECA OU EQUIVALENTE (LACTÁRIO);
1.6.3 - TORNEIRA DE PAREDE BICA ALTA, DECA OU EQUIVALENTE;
1.6.4 - TORNEIRA ELÉTRICA LORENZETTI OU EQUIVALENTE (A 500W);
1.6.5 - CUBA INOX 60x34x70mm (BANCADA DE PREPARO DAS CARNES; LAVAGEM DE PRATOS, LACTÁRIO E SALAS DE ATIVIDADES);
1.6.6 - CUBA DUPLO RETANGULAR DE INOX 39x78x14 OU EQUIVALENTE (LAVAGEM DE VERDURAS)
1.6.6 - CUBA INOX 62,5x50,5x30cm (LAVAGEM DE PANELOES);
1.6.7 - TANQUE DUPLO (PRÉ LAVAGEM DA ÁREA EXTERNA)
- 1.7 - METAS E LOUÇAS - USO EXTERNO E GERAL
1.7.1 - TORNEIRA DE PAREDE DECA OU EQUIVALENTE(TANQUES);
1.7.2 - TORNEIRA DE PAREDE PARA JARDIM (JARDINS E SOLÁRIOS);
1.7.3 - TORNEIRA DE BANCADA BICA ALTA DECA OU EQUIVALENTE (SALAS CRECHE I, II E III);
1.7.4 - ACABAMENTO DE REGISTRO, DECA OU EQUIVALENTE;
1.7.5 - TANQUE DUPLO COM MANEIRA, ACABAMENTO BRILHO;
1.7.6 - PAPELEIRA COM ROLETE PLÁSTICO, DECA OU EQUIVALENTE;

- ESPECIFICAÇÕES - MATERIAIS DE ACABAMENTO E CORES
- PÓRTICO ENTRADA PRINCIPAL:
MATERIAL: CERÂMICA 10X10 PI-3 COR: VERMELHO
- ESQUADRIAS:
EM FERRO OU ALUMÍNIO ACABAMENTO EM ESMALTE BRILHO AZUL MAR
- ELEMENTOS METÁLICOS:
PORTÕES, CERCAS, TELAS, ELEMENTOS CIRCULARES DO CASTELO D'ÁGUA; ESMALTE BRILHO AZUL, FRANÇA SOBRE FUNDO ZARÇÃO
- MOLDURAS EXTERNAS JANELAS - BLOCO ADMINISTRAÇÃO:
CERÂMICA 10x10cm COR: AZUL, AMARELA OU VERMELHA
- CORRIGIÇÕES EM CONCRETO:
REFEITÓRIO, COR CONCRETO;
SOLÁRIOS E PAREDES DE FECHAMENTO: COR AMARELO;
PAREDE DE SERVIÇOS: VERMELHO.
- TETOS:
PINTURA PVA BRANCO NEVE SOBRE MASSA CORRIDA PVA
- PISOS:
- ESTACIONAMENTO, ENTORNO E FUNDO DO ANFITEATRO: BLOCOS INTERTRAVADOS DE CONCRETO
- PÁTIO COBERTO: PISO EM GRANITINA COM 17mm DE ALTURA, JUNTAS A CADA 1,00m; COR: CINZA COM DETALHES CONFORME PAGINAÇÃO DE PISOS OU PISO DE CIMENTO DESEMPENADO QUEIMADO
- PISOS INTERNOS DOS BLOCOS: GRANITINA COM 17mm DE ALTURA, JUNTAS A CADA 1,00m COR: CINZA OU PISO VINILADO EM PLACAS OU EM MANTA
- PÁLCO DO ANFITEATRO: CALÇADAS EXTERNAS, RAMPA DE ACESSO A ADMINISTRAÇÃO: CIMENTO DESEMPENADO.

- PAREDES EXTERNAS:
- CASTELO D'ÁGUA: TEXTURA ACRÍLICA GRAFIATO COM PINTURA ACRÍLICA AMARELA
- DEMAIS PAREDES EXTERNAS:
- FAIXA EM CERÂMICA 10x10cm PI-3 NA COR VERMELHA ATE A ALTURA DE 50cm DO PISO;
- PINTURA ACRÍLICA SOBRE REBOCO DESEMPENADO FINO COR BRANCO GELO;
- RUÍFOS E ENCABECAMENTOS DE OÍTOS, PLATIBANDAS, CALHAS E PAREDES: COR: CONCRETO;
- PORTAS:
- BANHEIROS: ESMALTE AZUL MAR
- SALAS DE ATIVIDADES / CRECHES I, II E III, PRÉ-ESCOLA, MULTIUSO, INFORMÁTICA: ESMALTE AMARELO COM BAGUETES EM AZUL FRANÇA E VISOR EM VIDRO LAMINADO
- DEMAIS PORTAS: ESMALTE PLATINA
- ALIZARES:
ESMALTE AZUL FRANÇA

- PAREDES INTERNAS:
- BANHEIROS:
BASE EM CERÂMICA 20X02 PI-3 COR BRANCO GELO ATE A ALTURA DE 1,70m DO PISO;
RODAMEIO DE 10 cm EM CERÂMICA 10x10cm A 1,70m (FEMININO-VERMELHA; MASCULINO-AZUL)
PINTURA ACRÍLICA ACETINADA COR VERDE ÁGUA SOBRE MASSA PVA ACIMA DE 1,70m;
- BLOCO DE SERVIÇOS:
CERÂMICA 20X20 BRANCO GELO PI-3 DO PISO AO TETO
REJANTE BRANCO GELO
- BLOCOS PEDAGÓGICOS (MULTIUSO, SALAS DE AULA E REPOUSO):
BASE EM CERÂMICA 20X02 PI-3 COR BRANCO GELO ATE A ALTURA DE 1,70m DO PISO;
RODAMEIO DE 10 cm EM MADEIRA NATURAL , ACABAMENTO EM VERNIZ ACETINADO A 1,00m DO PISO;
PINTURA ACRÍLICA ACETINADA COR MARFIM SOBRE MASSA PVA (PADRÃO FNDE) ACIMA DE 1,00m;
- BLOCO DA ADMINISTRAÇÃO:
RODAPÉ DE GRANITINA OU CERÂMICA 10cm;
PINTURA ACRÍLICA ACETINADA BRANCO GELO
- PÁTIO COBERTO:
ESTRUTURA DA COBERTURA EM MADEIRA NATURAL COM VERNIZ FOSCO OU METÁLICA PINTADA DE MARRON.

- BARRAS DE APOIO, MAÇANETAS, DOBRADIÇAS, FERRAGENS EM GERAL:
CROMADAS
- VIDROS:
CONFORME ESPECIFICADO NO CADERNO DE COMPONENTES
- PRATELEIRAS, DIVISÓRIAS, BANCADAS:
GRANITO CINZA ANDORINHA, MARMORE BRANCO, ARDÓSIA OU PEDRA SIMILAR
- SOLEIRAS:
GRANITINA: NOS PISOS EM GRANITINA;
EM GRANITO: NOS ENTOROS DE TIPOS DIFERENTES DE PISO.
- TAMPOS DAS CALHAS DE PISO:
PLACAS DE 40X60 EM CONCRETO APARENTE.
- TELHAS:
COBERTURA COM TELHA DE BARRO TIPO CAPEÇANAL.

REFERÊNCIA DE TONS: CATALOGO DE CORES CONSTRUÇÃO CIVIL OU EQUIVALENTE	AMARELO - 500 AZUL MAR - 160 AZUL FRANÇA - 172 VERMELHO - 360 BRANCO NEVE - 001 BRANCO GELO - 002 PLATINA - 016 CINZA MÉDIO - 051 CONCRETO - 030 MARFIM - 818
QUADRO DE ÁREAS	
BLOCOS	ÁREA CONSTRUÍDA (m²)
BLOCO ADMINISTRAÇÃO	53,66
BLOCO SERVIÇO	129,00
BLOCO CRECHE I E II	106,76
BLOCO CRECHE III E PRÉ ESCOLA	106,76
PÁTIO COBERTO	87,86
REFEITÓRIO	28,01
CIRCULAÇÕES	52,45
TOTAL CONSTRUIDO	564,50 m²